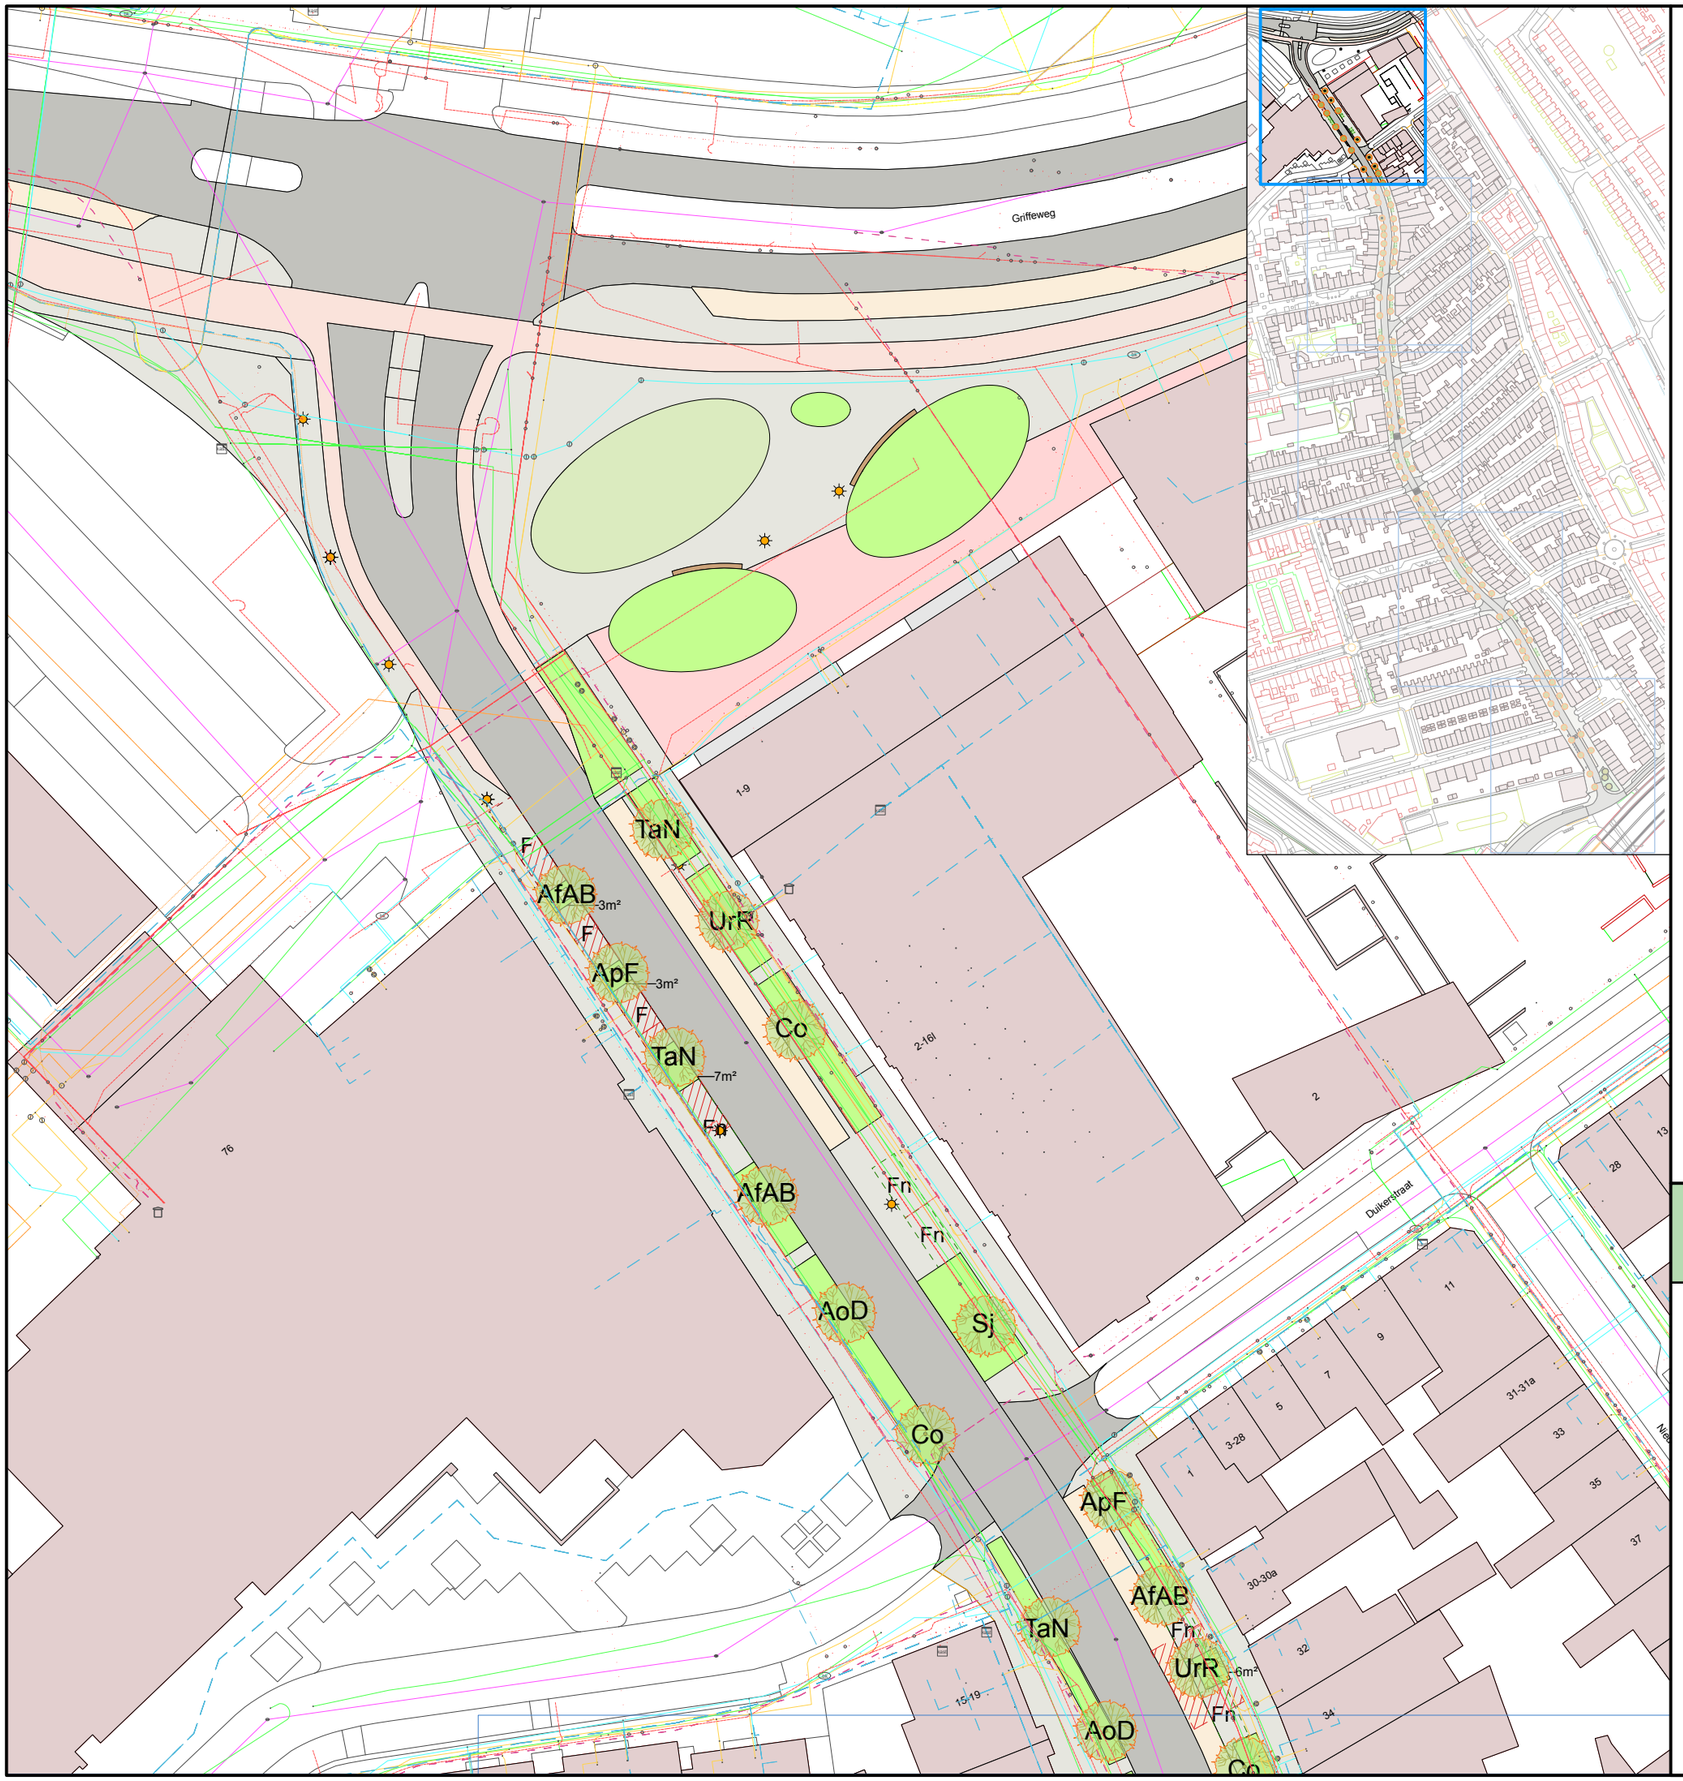


Legenda

	Bestaande boom blijvend	3st.
	Bestaande boom te vervangen	98st.
	Ondergrondse groeiplaats *(Eventuele belemmering van kabels en leidingen)*	
	Nieuwe vaste planten	1557,33m²
	Trottoir	
Fn	Fietsparkeren in fietsnietjes	
F	Fietsparkeren buiten fietsnietjes	
	Rijbaan (asfalt)	
	Parkeerplaats	
	Bebouwing	

*-*Let op:*
- Bij langsparkeren wordt een gazonband 2cm onder maaiveld aangebracht.
- Voeg bij de fietsnieten 1 of 2 nietjes toe. Als er vlakbij een prullenbak aanwezig is, plaats deze dan bij de fietsnieten in plaats van in de groenvakken. Overig straatmeubilair dat niet op de tekening staat blijft bestaan. Aan de oostkant van de straat wordt een wortelscherm geplaatst in verband met de bomen die worden herplant.

N

0 5 10 15 20 25 50m.

Meeuwerderweg

Onderdeel: Definitief ontwerp *detail 1*

DTPL
Landschapspecialisten B.V

Woltersum:
Bouwerschapweg 60
9795 TA

Tel: 06 51765820
info@dtpl.nl
www.dtpl.nl

Opdrachtgever
Gemeente Groningen Stadsbeheer
Duinkerkenstraat 45
9723 BP Groningen

Projectadres
Meeuwerderweg, Oosterpoortbuurt
Groningen

Eenheden	Schaal	Bladnr.	Versie:
m	1:500	1/6	0.1

Ontwerper	Tekenaar
L. Dijkstra - T. Dijkstra	T. Dijkstra

Project Manager
L. Dijkstra

Datum	Papierformaat
24.08.2026	A3

Alle afmetingen op dit plan zijn indicatief en dienen door de uitvoerder ter plaatse te worden nagemeten



Legenda

	Bestaande boom blijvend	3st.
	Bestaande boom te vervangen	98st.
	Ondergrondse groeiplaats *(Eventuele belemmering van kabels en leidingen)*	
	Nieuwe vaste planten	1557,33m²
	Trottoir	
Fn	Fietsparkeren in fietsnietjes	
F	Fietsparkeren buiten fietsnietjes	
	Rijbaan (asfalt)	
	Parkeerplaats	
	Bebouwing	

*-*Let op:*
- Bij langsparkeren wordt een gazonband 2cm onder maaiveld aangebracht.
- Voeg bij de fietsnieten 1 of 2 nietjes toe. Als er vlakbij een prullenbak aanwezig is, plaats deze dan bij de fietsnieten in plaats van in de groenvakken. Overig straatmeubilair dat niet op de tekening staat blijft bestaan. Aan de oostkant van de straat wordt een wortelscherm geplaatst in verband met de bomen die worden herplant.

N

0 5 10 15 20 25 50m.

Meeuwerderweg

Onderdeel: Definitief ontwerp *detail 2*

DTPL
Landschapspecialisten B.V

Woltersum:
Bouwerschapweg 60
9795 TA

Tel: 06 51765820
info@dtpl.nl
www.dtpl.nl

Opdrachtgever
Gemeente Groningen Stadsbeheer
Duinkerkenstraat 45
9723 BP Groningen

Projectadres
Meeuwerderweg, Oosterpoortbuurt
Groningen


Eenheden	Schaal	Bladnr.	Versie:
m	1:500	2/6	0.1

Ontwerper	Tekenaar
L. Dijkstra - T. Dijkstra	T. Dijkstra

Project Manager
L. Dijkstra

Datum	Papierformaat
24.08.2026	A3

Alle afmetingen op dit plan zijn indicatief en dienen door de uitvoerder ter plaatse te worden nagemeten

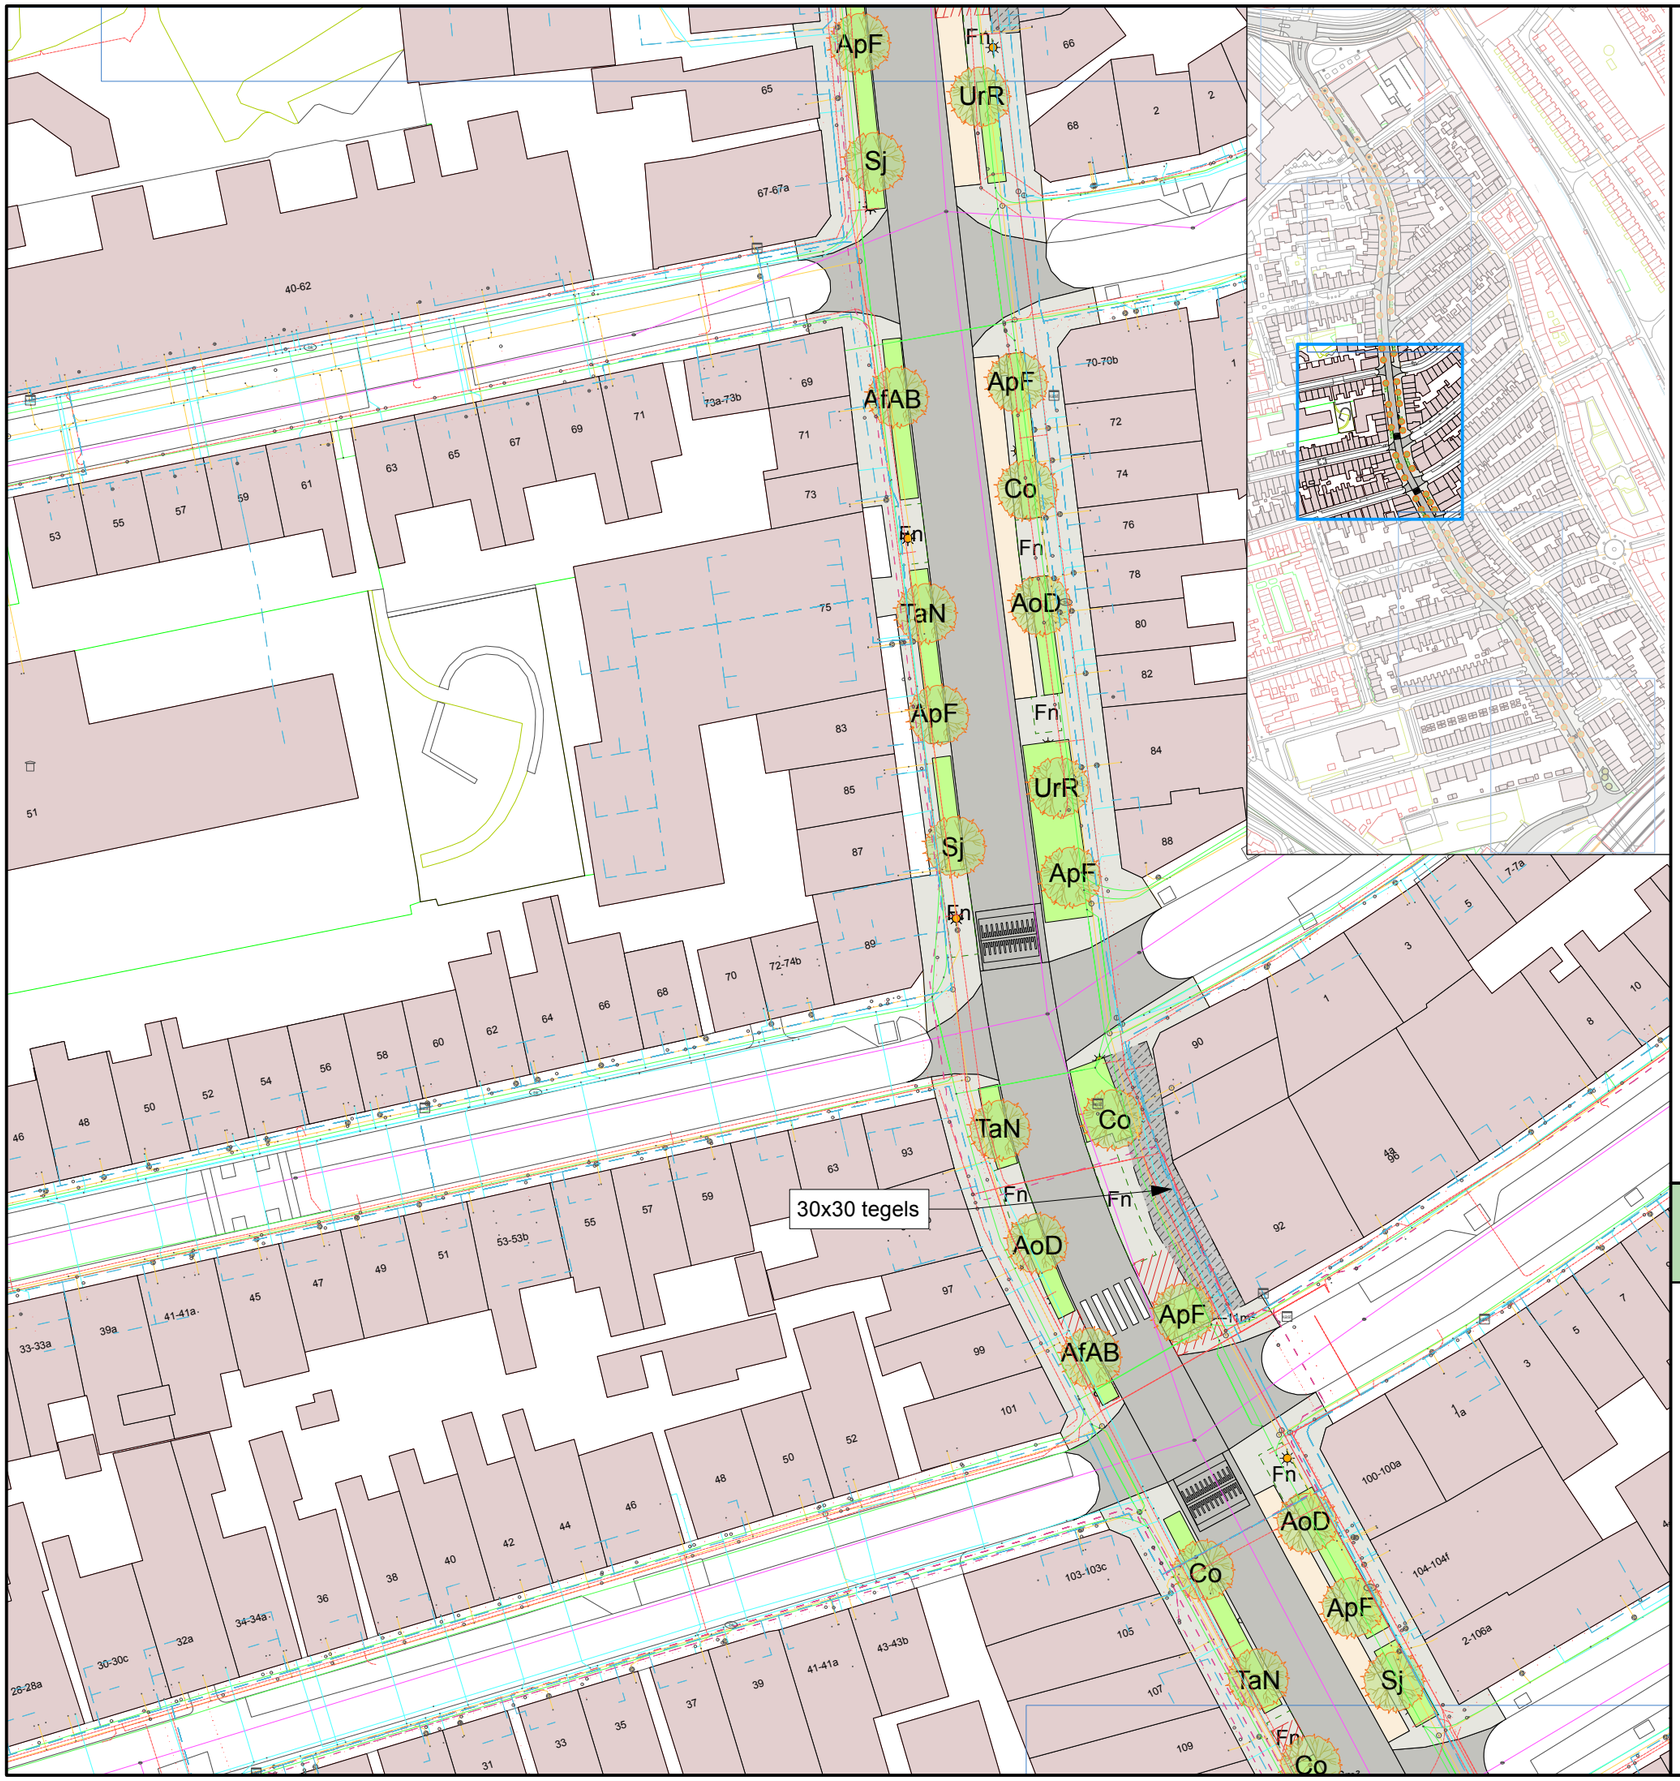

Legenda

	Bestaande boom blijvend	3st.
	Bestaande boom te vervangen	98st.
	Ondergrondse groeiplaats *(Eventuele belemmering van kabels en leidingen)*	
	Nieuwe vaste planten	1557,33m²
	Trottoir	
Fn	Fietsparkeren in fietsnietjes	
F	Fietsparkeren buiten fietsnietjes	
	Rijbaan (asfalt)	
	Parkeerplaats	
	Bebouwing	

*-*Let op:*
- Bij langsparkeren wordt een gazonband 2cm onder maaiveld aangebracht.
- Voeg bij de fietsnieten 1 of 2 nietjes toe. Als er vlakbij een prullenbak aanwezig is, plaats deze dan bij de fietsnieten in plaats van in de groenvakken. Overig straatmeubilair dat niet op de tekening staat blijft bestaan. Aan de oostkant van de straat wordt een wortelscherm geplaatst in verband met de bomen die worden herplant.

N

0 5 10 15 20 25 50m.

Meeuwerderweg

Onderdeel: Definitief ontwerp *detail 3*

DTPL
Landschapspecialisten B.V

Woltersum:
Bouwerschapweg 60
9795 TA

Tel: 06 51765820
info@dtpl.nl
www.dtpl.nl

Opdrachtgever
Gemeente Groningen Stadsbeheer
Duinkerkenstraat 45
9723 BP Groningen

Projectadres
Meeuwerderweg, Oosterpoortbuurt
Groningen


Eenheden	Schaal	Bladnr.	Versie:
m	1:500	3/6	0.1

Ontwerper	Tekenaar
L. Dijkstra - T. Dijkstra	T. Dijkstra

Project Manager
L. Dijkstra

Datum	Papierformaat
24.08.2026	A3

Alle afmetingen op dit plan zijn indicatief en dienen door de uitvoerder ter plaatse te worden nagemeten

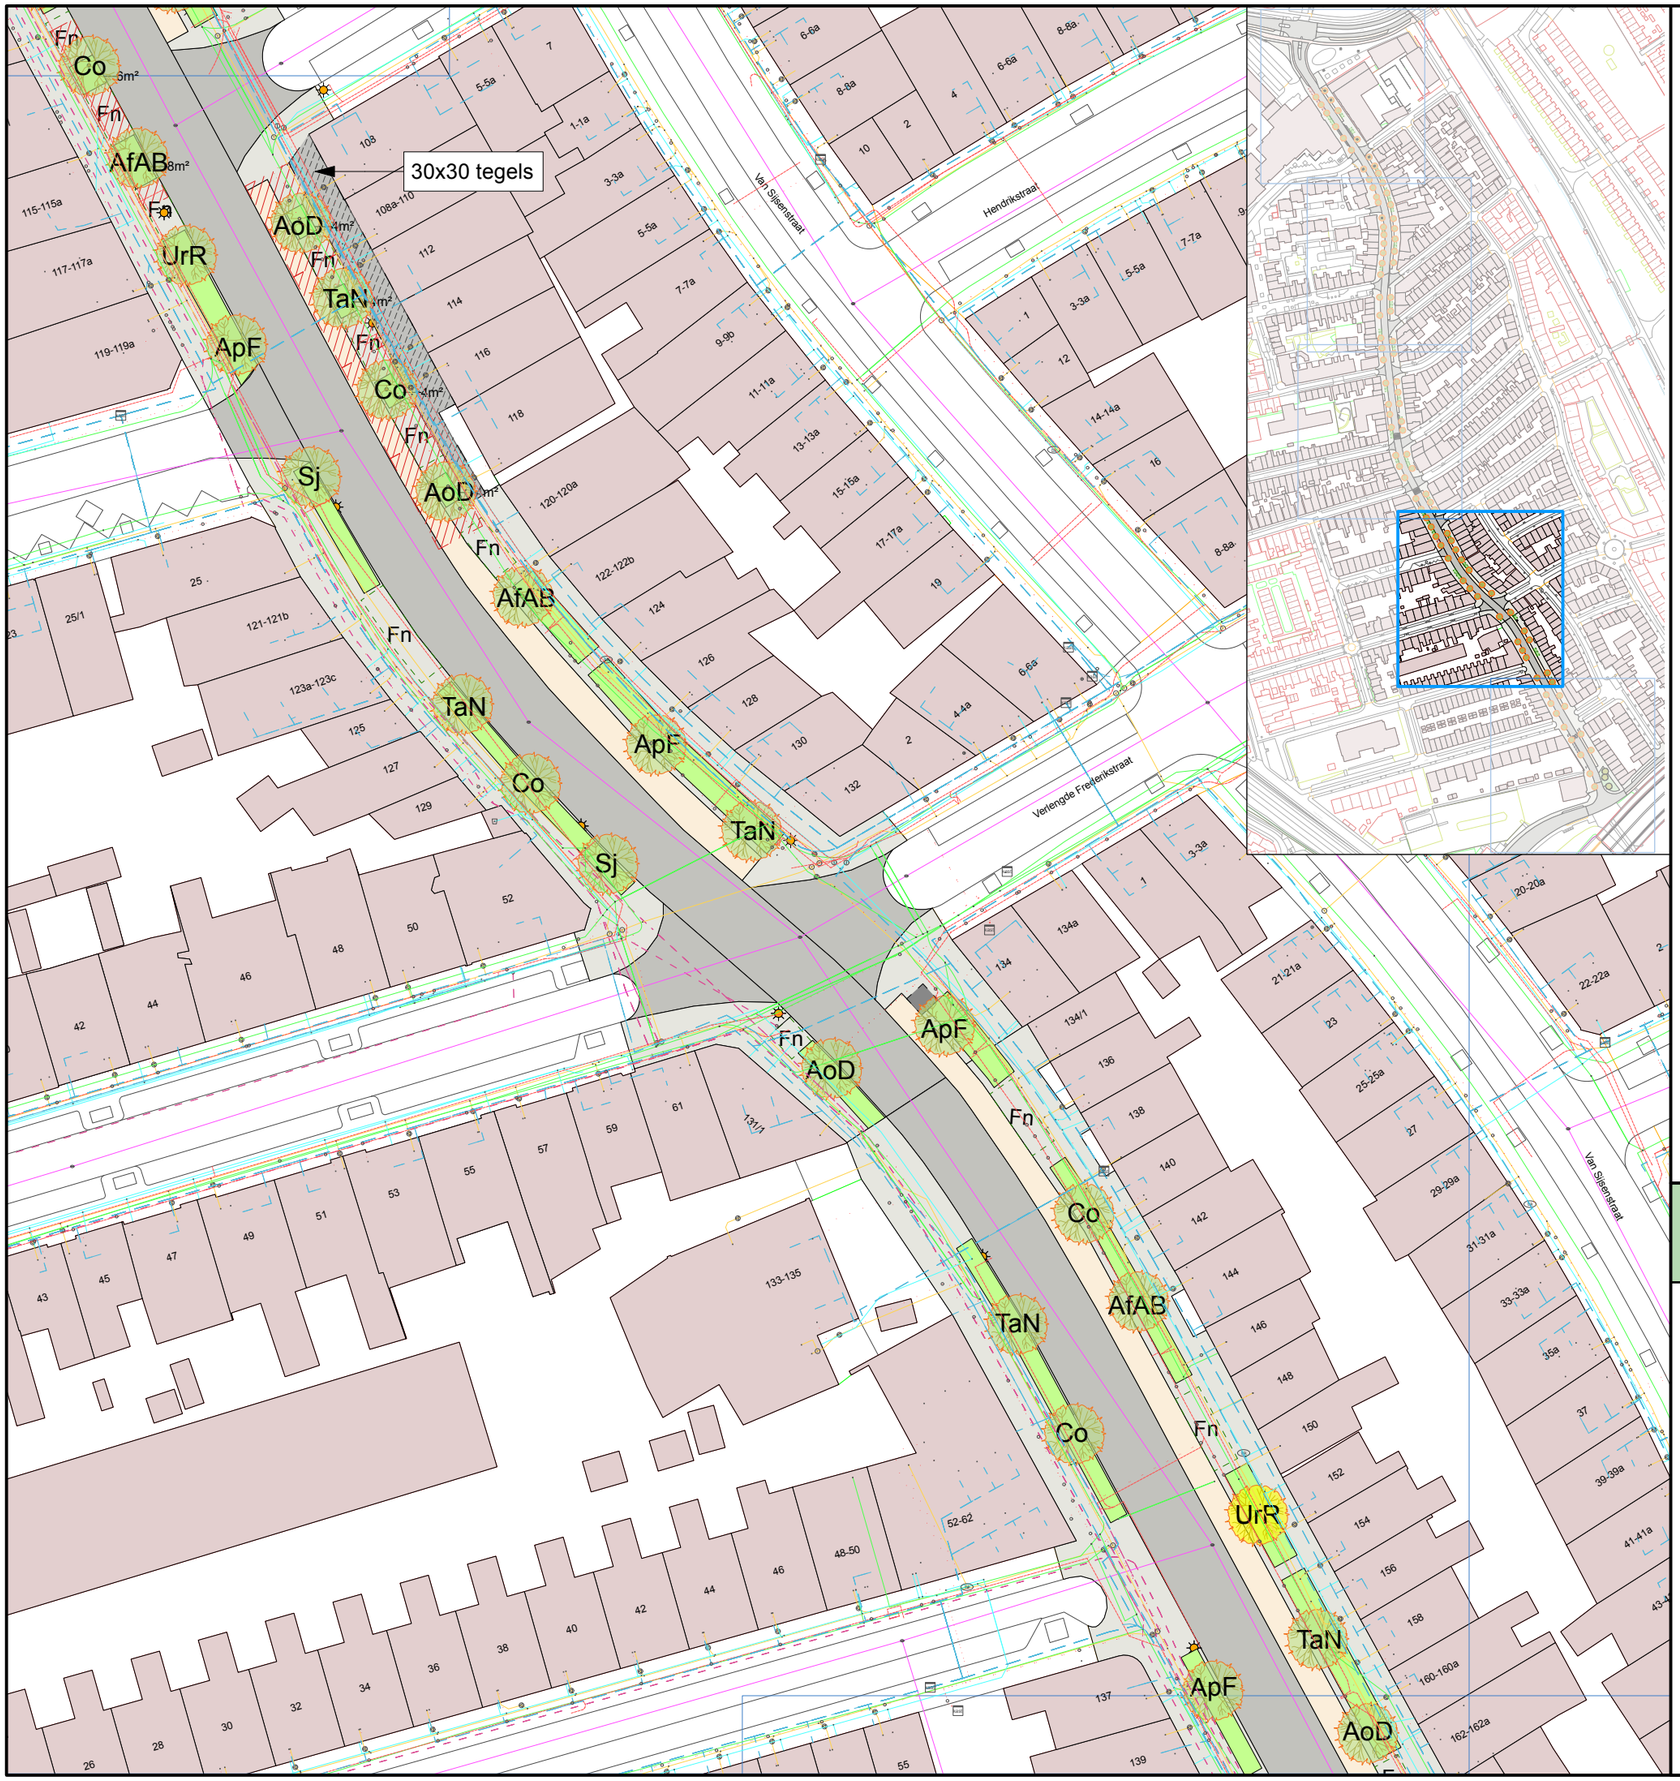

Legenda

- Bestaande boom blijvend 3st.
- Bestaande boom te vervangen 98st.
- Ondergrondse groeiplaats *(Eventuele belemmering van kabels en leidingen)*
- Nieuwe vaste planten 1557,33m²
- Trottoir
- Fn — Fietsparkeren in fietsnietjes
- F — Fietsparkeren buiten fietsnietjes
- Rijbaan (asfalt)
- Parkeerplaats
- Bebouwing

*-*Let op:*
- Bij langsparkeren wordt een gazonband 2cm onder maaiveld aangebracht.
- Voeg bij de fietsnieten 1 of 2 nietjes toe. Als er vlakbij een prullenbak aanwezig is, plaats deze dan bij de fietsnieten in plaats van in de groenvakken. Overig straatmeubilair dat niet op de tekening staat blijft bestaan. Aan de oostkant van de straat wordt een wortelscherm geplaatst in verband met de bomen die worden herplant.

N

0 5 10 15 20 25 50m.

Meeuwerderweg

Onderdeel: Definitief ontwerp *detail 4*

DTPL
Landschapspecialisten B.V

Woltersum:
Bouwerschapweg 60
9795 TA

Tel: 06 51765820
info@dtpl.nl
www.dtpl.nl

Opdrachtgever
Gemeente Groningen Stadsbeheer
Duinkerkenstraat 45
9723 BP Groningen

Projectadres
Meeuwerderweg, Oosterpoortbuurt
Groningen


Eenheden	Schaal	Bladnr.	Versie:
m	1:500	4/6	0.1

Ontwerper	Tekenaar
L. Dijkstra - T. Dijkstra	T. Dijkstra

Project Manager
L. Dijkstra

Datum	Papierformaat
24.08.2026	A3

Alle afmetingen op dit plan zijn indicatief en dienen door de uitvoerder ter plaatse te worden nagemeten

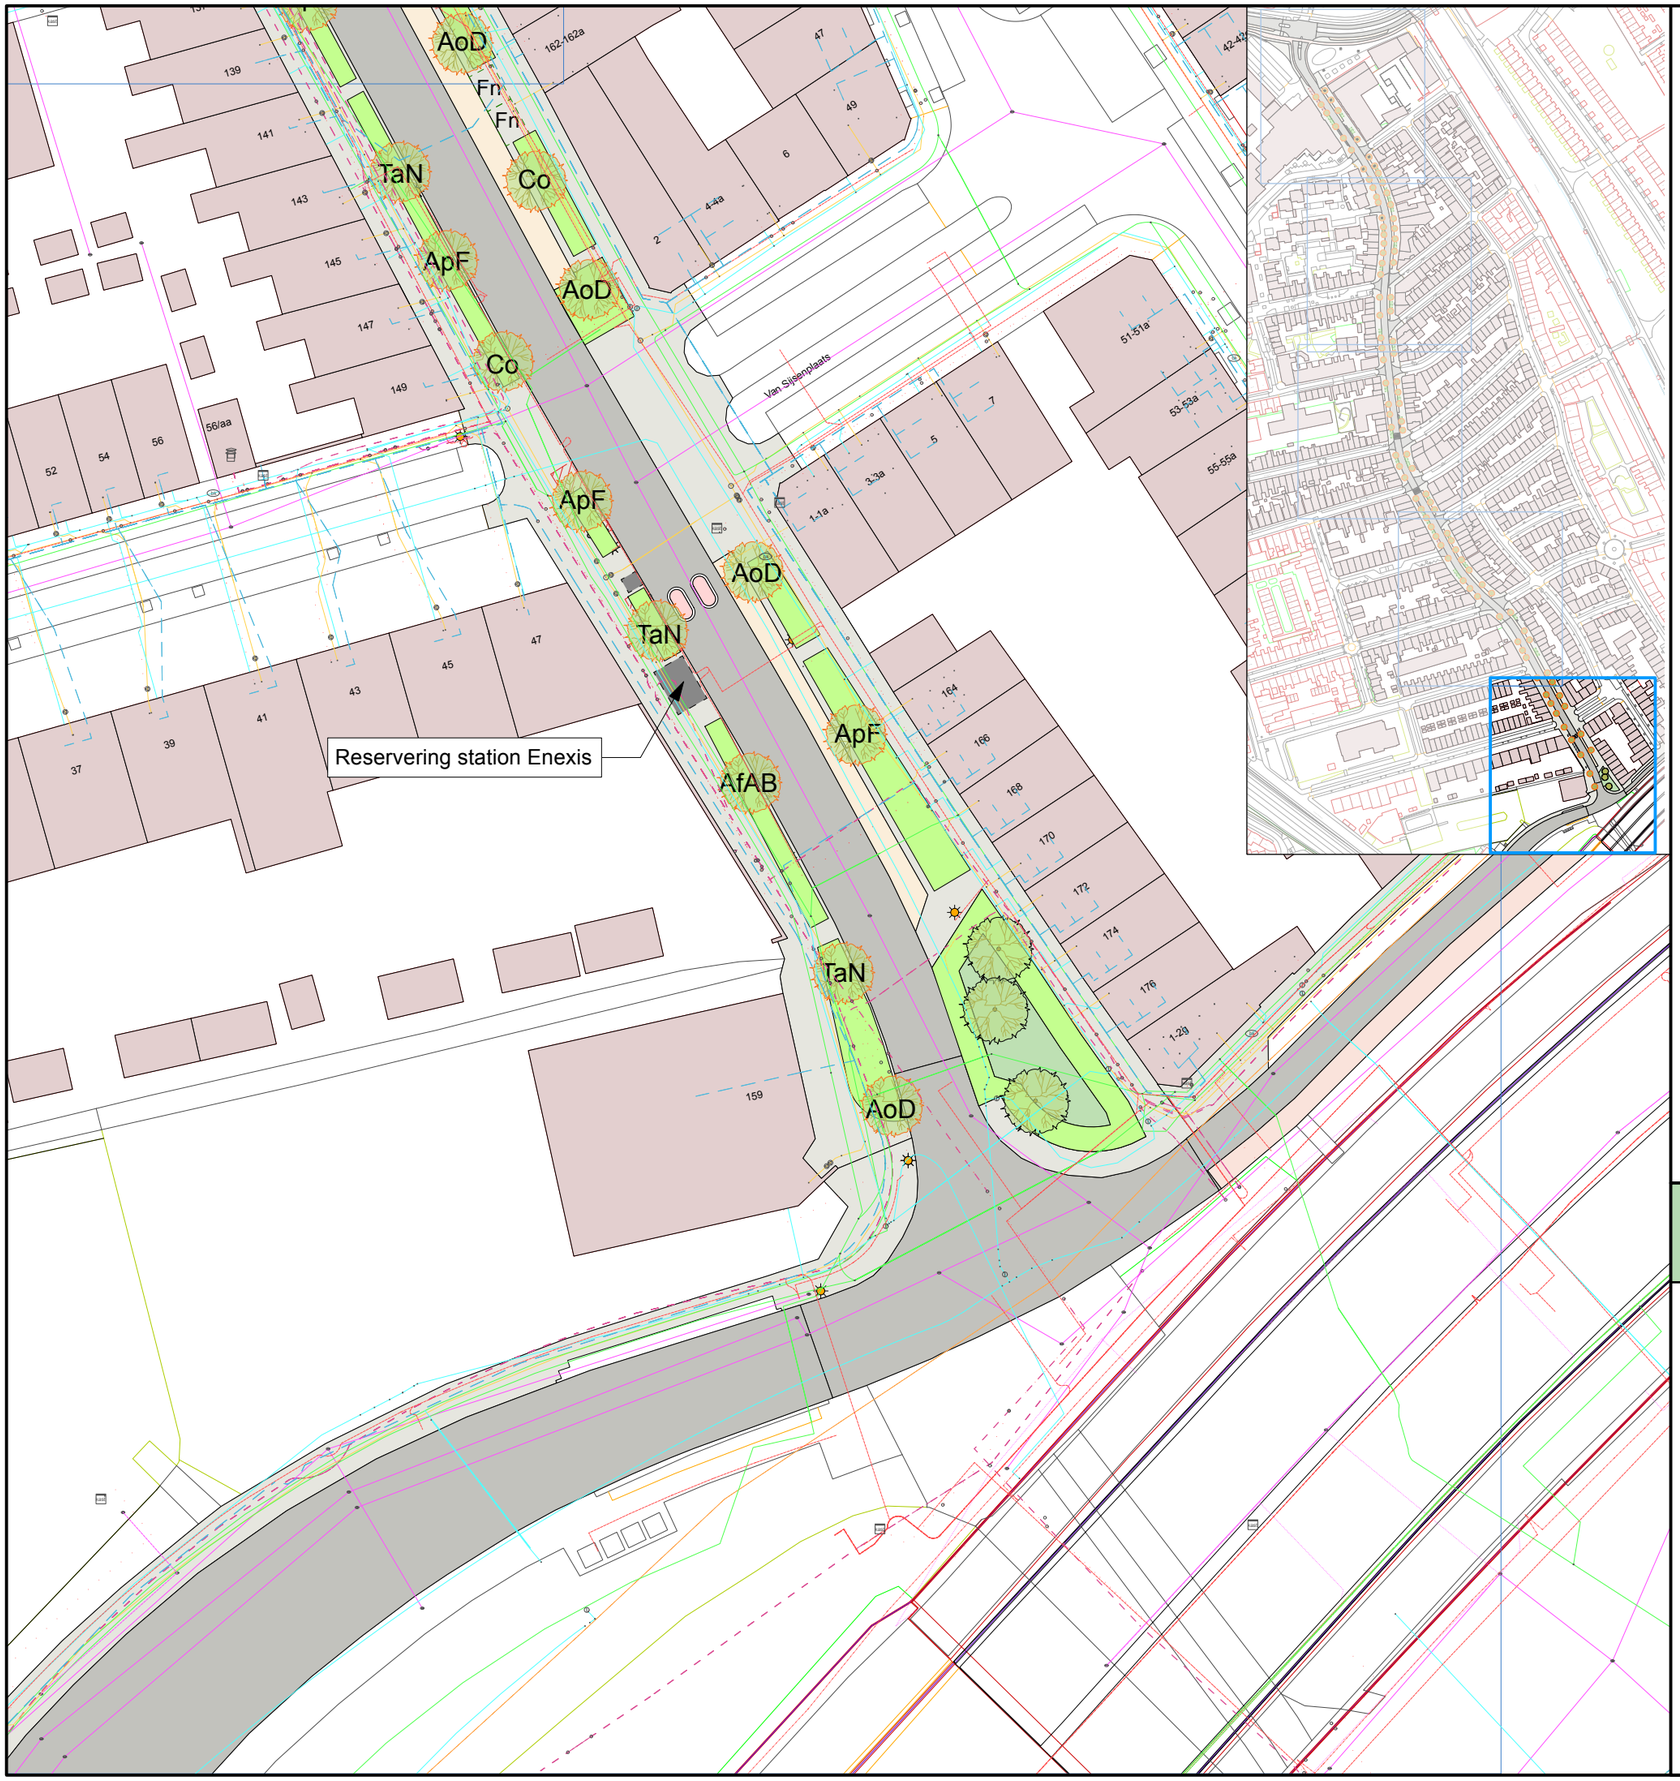

Legenda

	Bestaande boom blijvend	3st.
	Bestaande boom te vervangen	98st.
	Ondergrondse groeiplaats *(Eventuele belemmering van kabels en leidingen)*	
	Nieuwe vaste planten	1557,33m²
	Trottoir	
Fn	Fietsparkeren in fietsnietjes	
F	Fietsparkeren buiten fietsnietjes	
	Rijbaan (asfalt)	
	Parkeerplaats	
	Bebouwing	

*-*Let op:*
- Bij langsparkeren wordt een gazonband 2cm onder maaiveld aangebracht.
- Voeg bij de fietsnieten 1 of 2 nietjes toe. Als er vlakbij een prullenbak aanwezig is, plaats deze dan bij de fietsnieten in plaats van in de groenvakken. Overig straatmeubilair dat niet op de tekening staat blijft bestaan. Aan de oostkant van de straat wordt een wortelscherm geplaatst in verband met de bomen die worden herplant.

N

0 5 10 15 20 25 50m.

Meeuwerderweg

Onderdeel: Definitief ontwerp *detail 5*

DTPL
Landschapspecialisten B.V

Woltersum:
Bouwerschapweg 60
9795 TA

Tel: 06 51765820
info@dtpl.nl
www.dtpl.nl

Opdrachtgever
Gemeente Groningen Stadsbeheer
Duinkerkenstraat 45
9723 BP Groningen

Projectadres
Meeuwerderweg, Oosterpoortbuurt
Groningen

Eenheden	Schaal	Bladnr.	Versie:
m	1:500	5/6	0.1

Ontwerper	Tekenaar
L. Dijkstra - T. Dijkstra	T. Dijkstra

Project Manager
L. Dijkstra

Datum	Papierformaat
24.08.2026	A3

Alle afmetingen op dit plan zijn indicatief en dienen door de uitvoerder ter plaatse te worden nagemeten